

8 7 6 5 4 3 2 1

F

F

E

E

D

D

C

C

B


B

A

A

360

1150

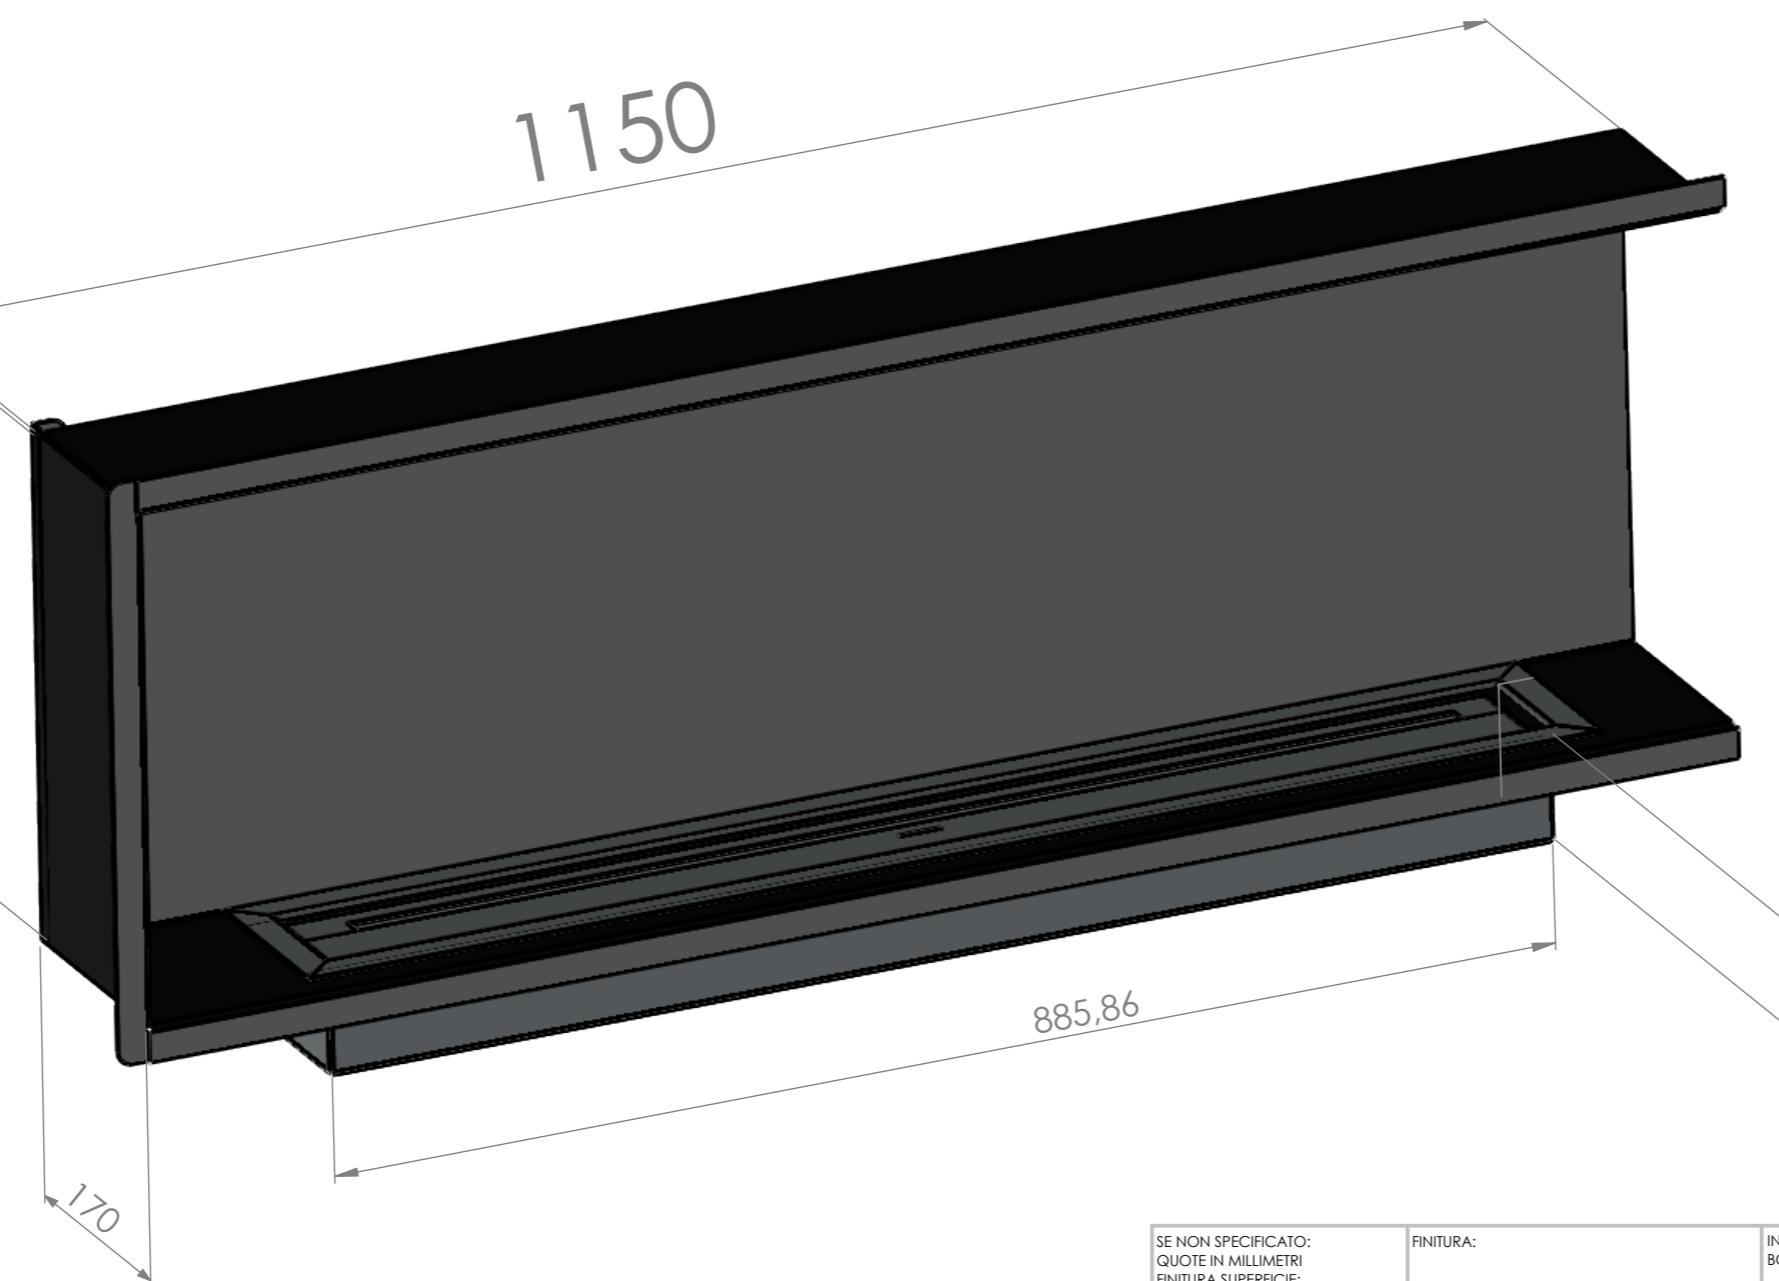

SE NON SPECIFICATO: QUOTE IN MILLIMETRI FINITURA SUPERFICIE: TOLLERANZE: LINEARE: ANGOLARE:	FINITURA:	INTERRUZIONE BORDI NETTI	NON SCALARE DISEGNO	REVISIONE
DISEG.	NOME	FIRMA	DATA	TITOLO:
VERIF.				
APPR.				
FABB.				
Qual.			MATERIALE:	
			PESO:	N. DISEGNO
				SCALA:1:10
				FOGLIO 1 DI 1

115-chiuso-assieme

8

7

6

5

4

3

2

1